



Thibaut LEDUC
t.leduc@ermitage-resort.com
06 08 77 26 98

SAS LEDUC
Ermitage Frère-Joseph
F-88310 VENTRON
Tel. +33 (0)3 29 24 18 29
Fax +33 (0)3 29 24 16 57
ermitage-resort.com

*Vous remerciant pour me réception et
restant à votre disposition.*

Bien cordialement



SAS.LEDUC

HÔTEL VENTRON

REHABILITATION - CONSTRUCTION D'UN HÔTEL 4* de 110 CHAMBRES


Proposition d'aménagement des extérieurs

Plan masse



FÉVRIER 2020

Atelier de Paysage Eliane HOUILLON Paysagiste DPLG 1, impasse de la Mayolle 88000 EPINAL
Tél. : 03.29.35.45.43 Fax : 03.29.35.29.08 atelier.paysage.houillon@wanadoo.fr

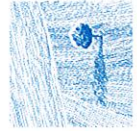


SAS.LEDUC

HÔTEL VENTRON

REHABILITATION - CONSTRUCTION D'UN HÔTEL
Proposition d'aménagement des extérieurs

Plan masse

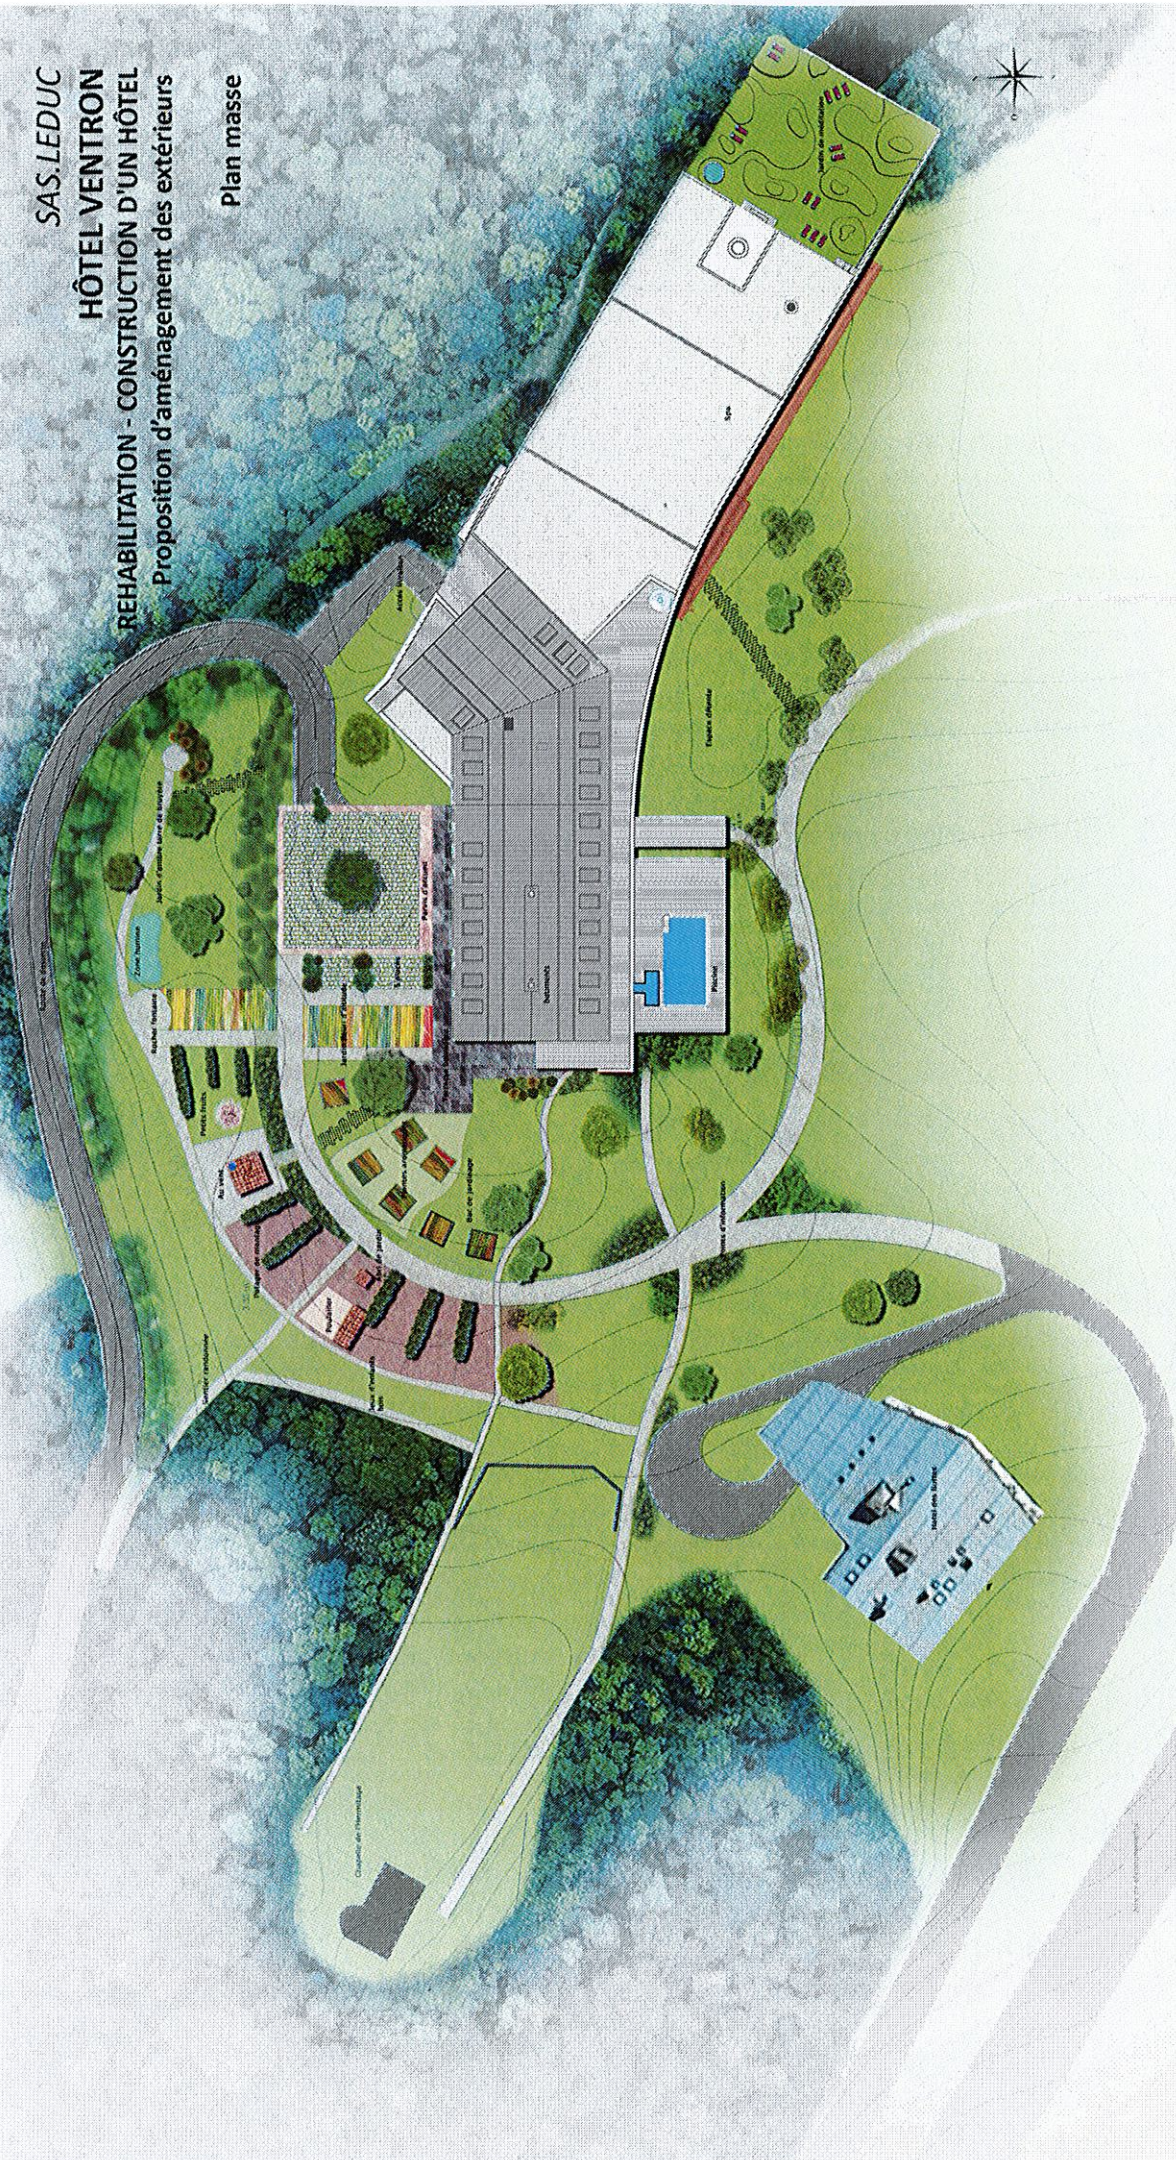


Atelier de Paysage Eliane HOULLON Paysagiste DPLG
1, impasse de la Mayolle 58000 EPINAL
Tél. : 03 25 35 45 43 Fax : 03 25 35 29 08
atelier.paysage.houillon@wanadoo.fr



SAS.LEDUC
HÔTEL VENTRON
REHABILITATION - CONSTRUCTION D'UN HÔTEL
Proposition d'aménagement des extérieurs

Plan masse

Echelle 1/500e

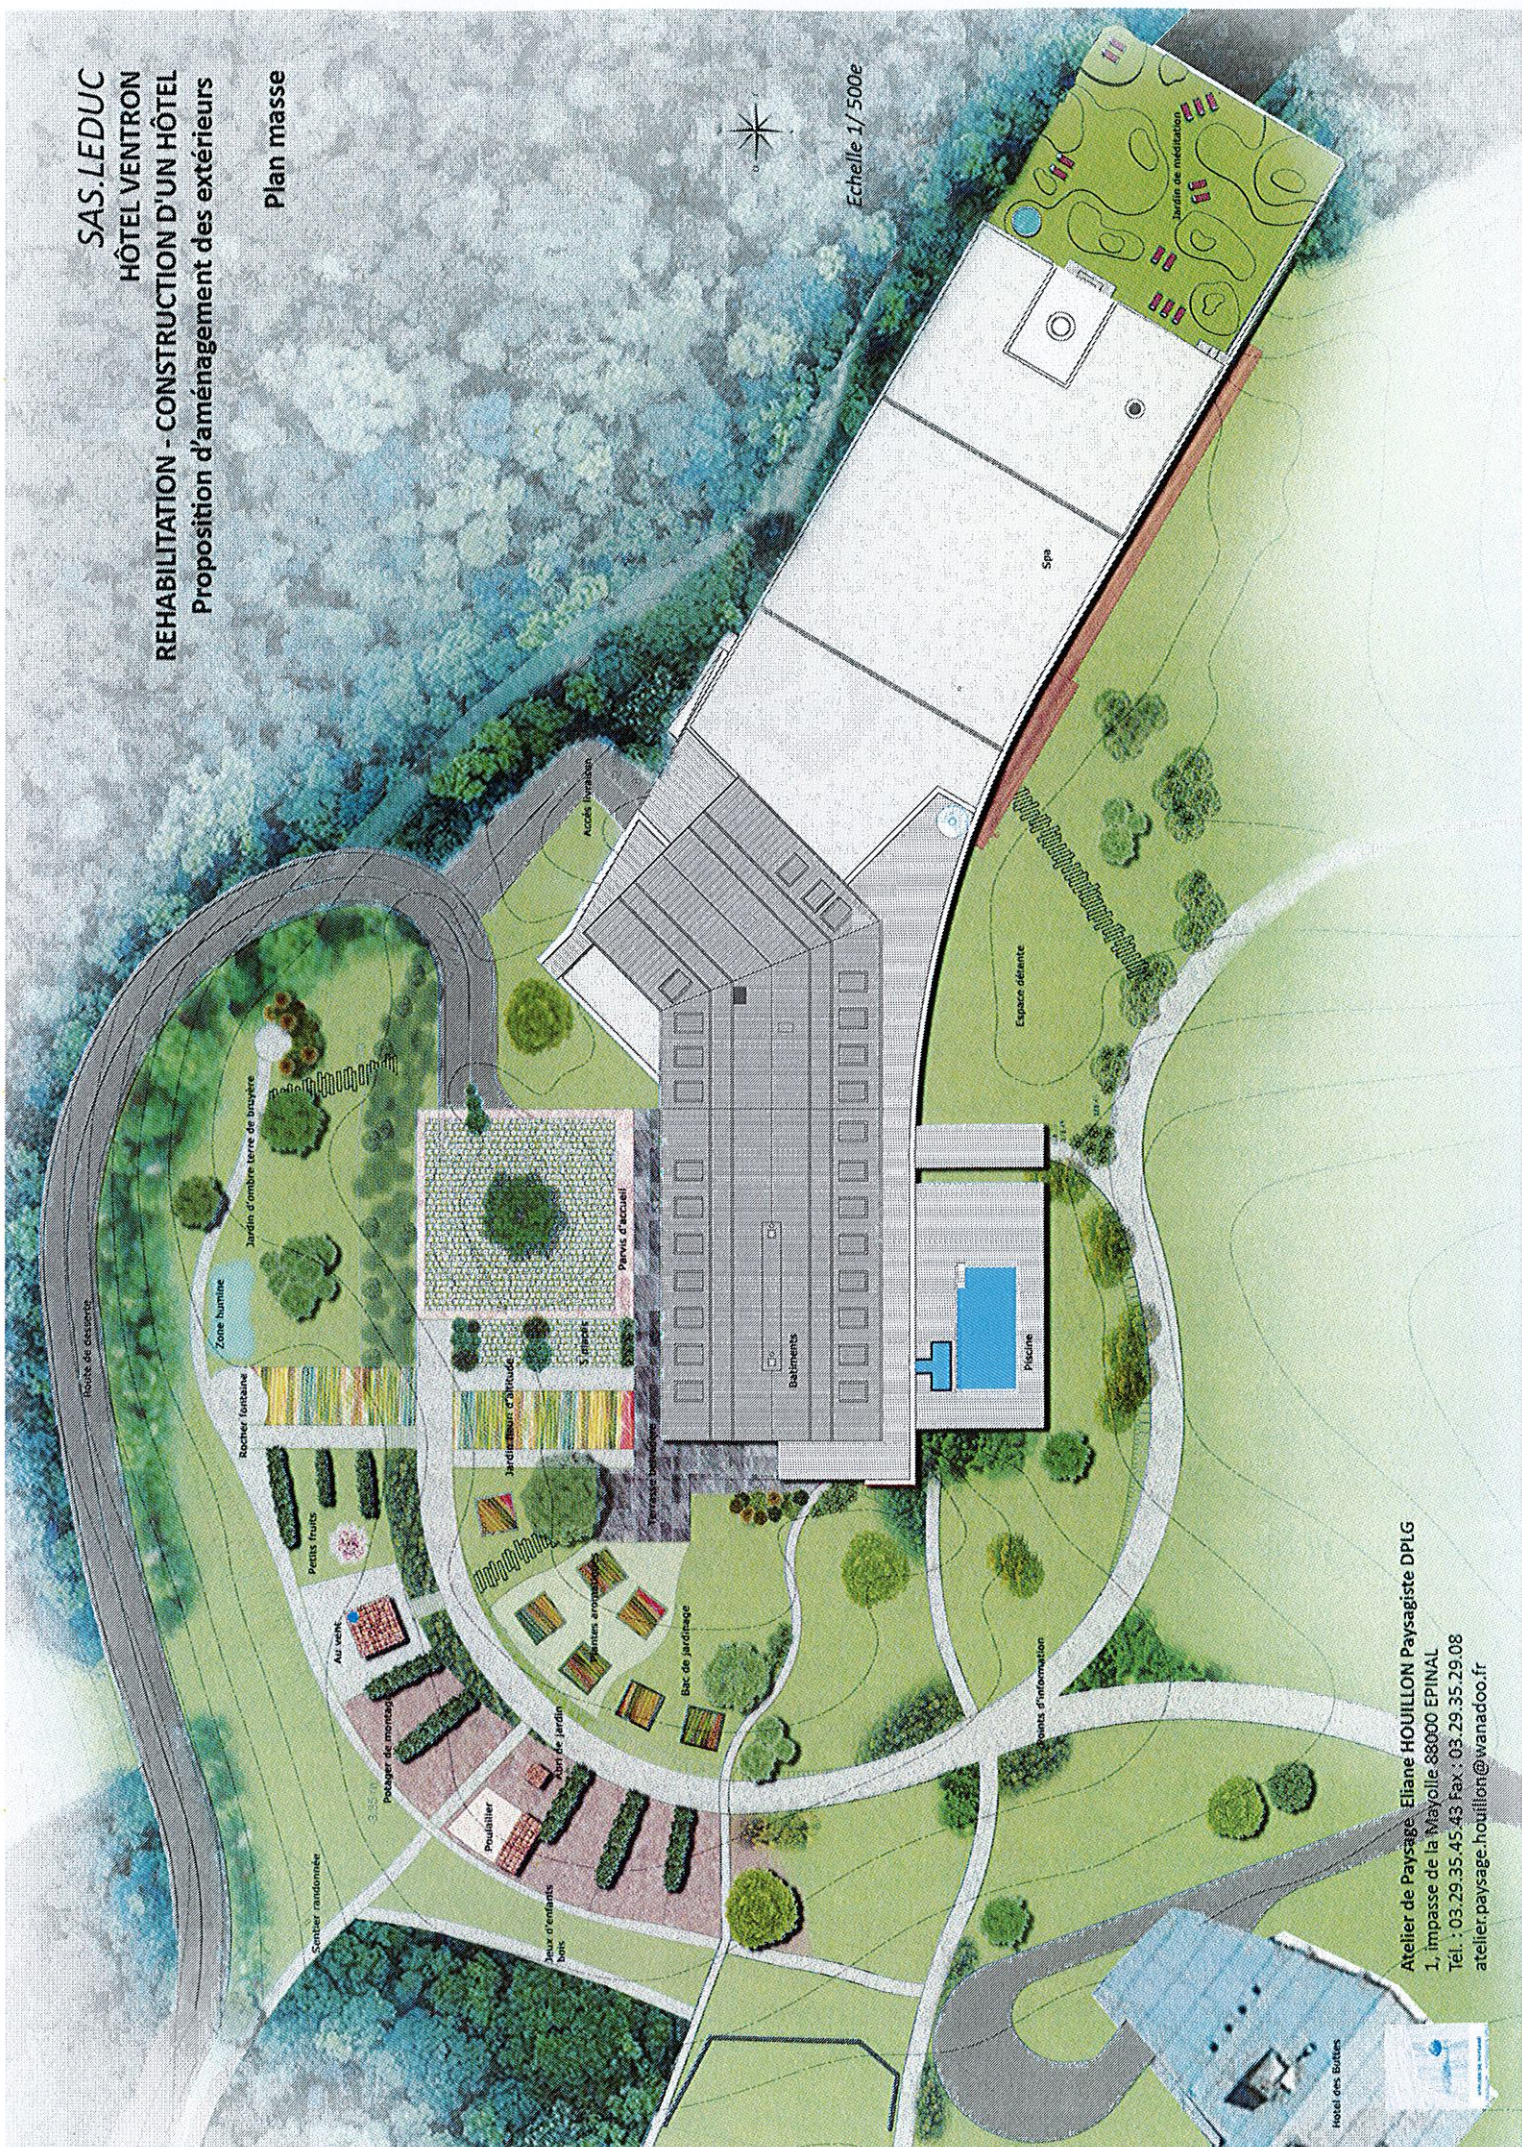

Atelier de Paysage Eliane HOUILLON Paysagiste DPLG
 1, impasse de la Mayolle 88000 EPINAL
 Tél. : 03.29.35.45.43 Fax : 03.29.35.29.08
 atelier.paysage.houillon@wanadoo.fr

Hôtel des Bûches